



rurka plastik. lub stalowa
 wentylacyjna
 Ø60 dł. 17cm

papa wierzchnia z posypką
papa podkładowa
sklejka wodoodporna 2cm
pustka powietrzna 2cm
wetna mineralna 16cm
folia paroprzepuszczalna
ruszt z blachy stal. ocynkowanej 2.5cm
2x płyta GK wodoodporna 2x1.25cm

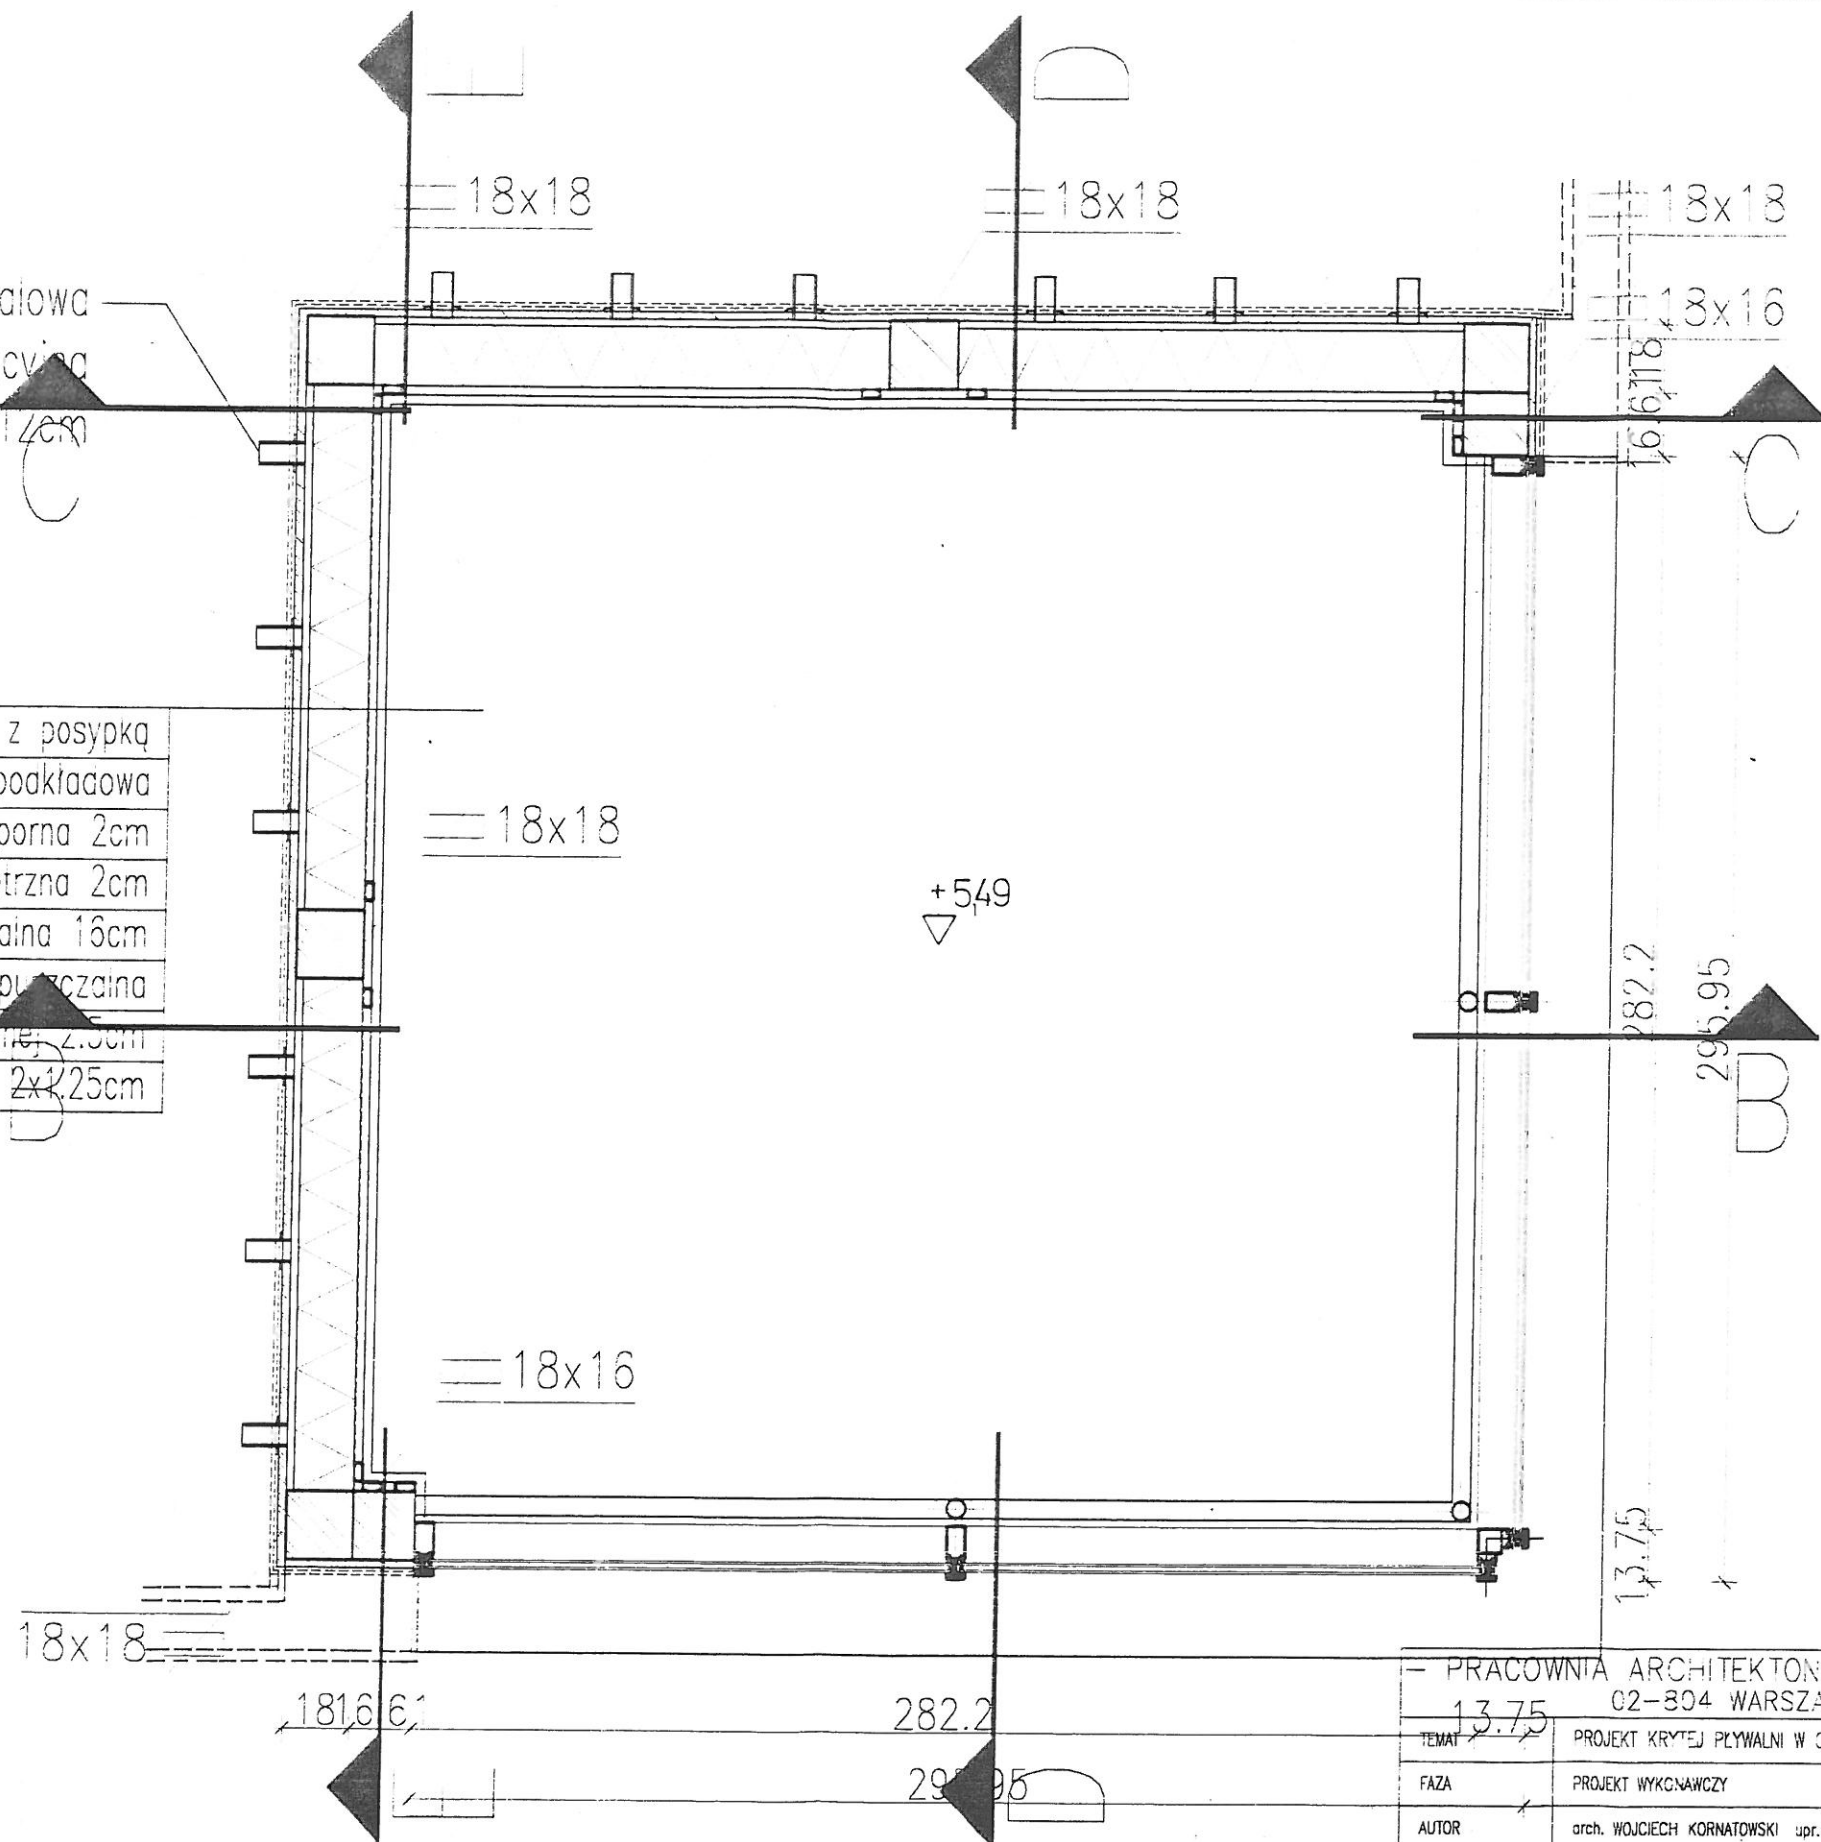

PRACOWNIA ARCHITEKTONICZNA WOJCIECHA KORNIATOWSKIEGO	
02-804 WARSZAWA ul.GZEGZÓŁKI 6 tel/fax 6446987	
TEMAT	PROJEKT KRYTEJ PLYWALNI W CHOJNICACH-WIEŻA ZJEZDZALNI
FAZA	PROJEKT WYKONAWCZY
AUTOR	arch. WOJCIECH KORNIATOWSKI upr.proj. St-614/87
SPRAWDZAJĄCY	arch. WOJCIECH KORNIATOWSKI upr.proj. St-614/87
TYTUŁ	PRZEKRÓJ POZIOMY A-A
OPRACOWANIE PROJEKTU	arch. PAWEŁ NIEBUDEK
DATA	08.11.2000
W SKALI : 1: 20	
RYSUNEK NR 1	

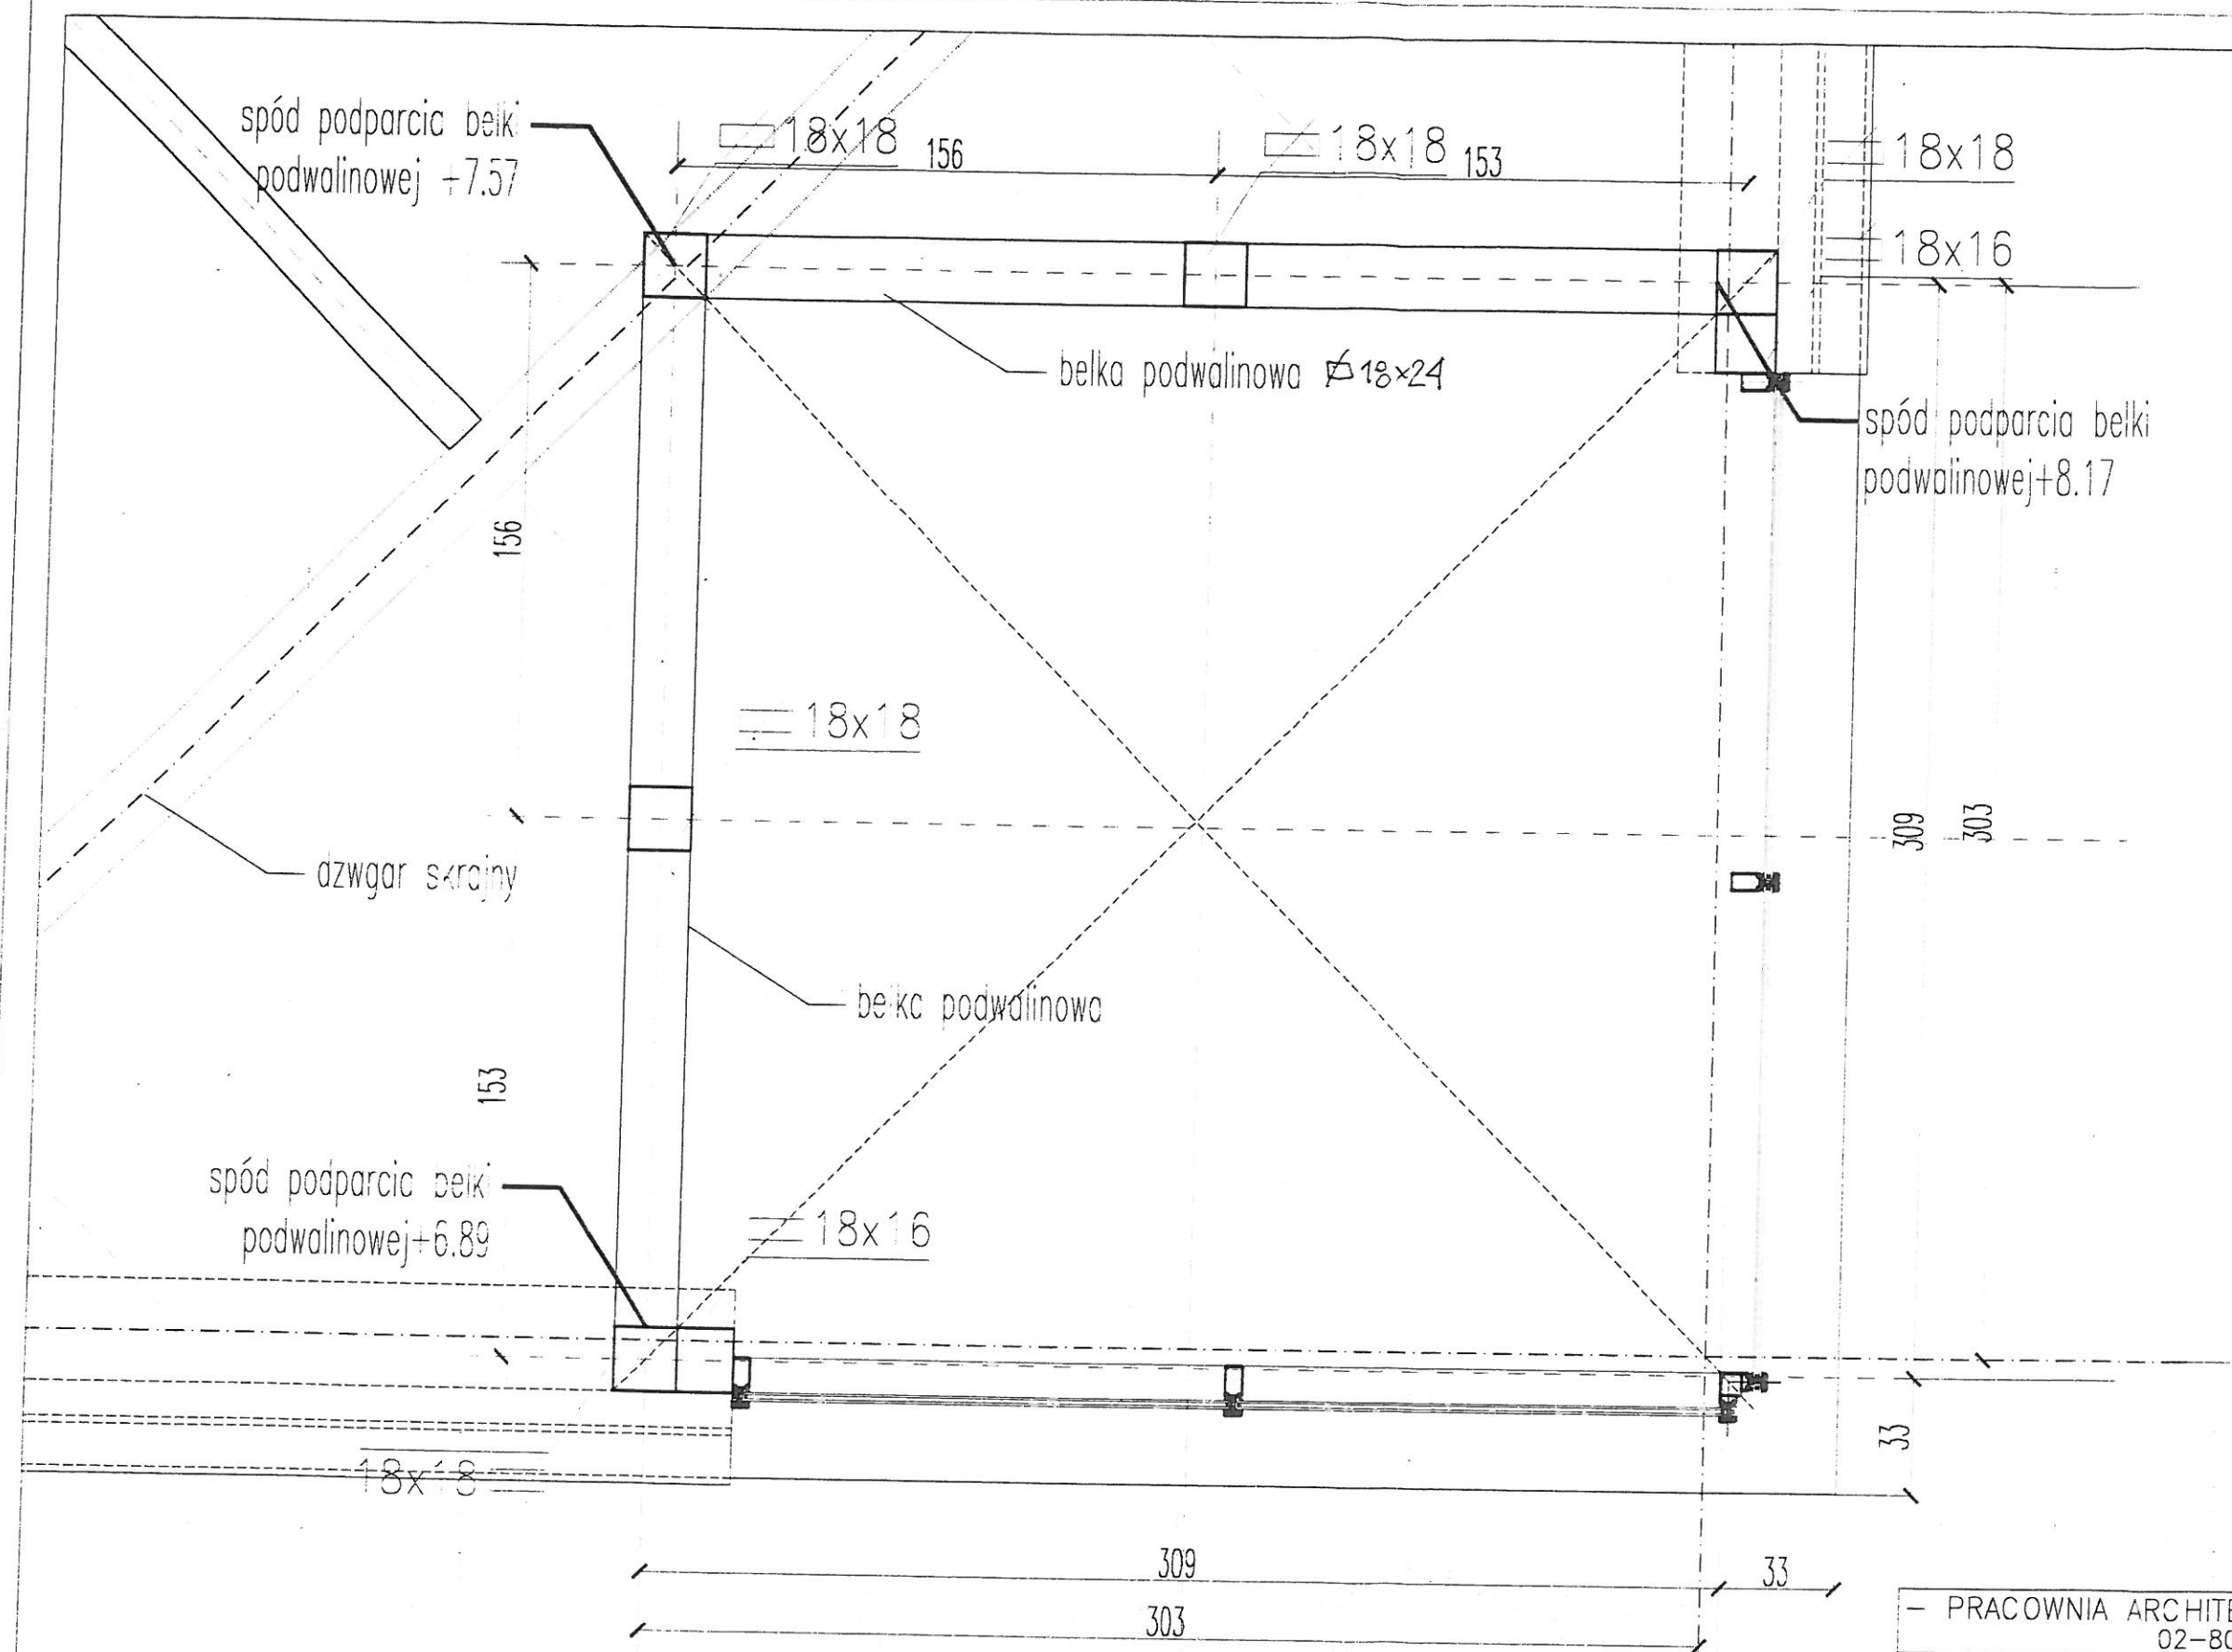

X2

- PRACOWNIA ARCHITEKTONICZNA WOJCIECHA KORNAŁOWSKIEGO	
02-804 WARSZAWA ul. GZEGZÓŁKI 6 tel/fax 6446987	
TEMAT	PROJEKT KRYTEJ PŁYWAŁNI W CHOJNICACH-WIEŻA ZJEZDZALNI
FAZA	PROJEKT WYKONAWCZY
AUTOR	arch. WOJCIECH KORNAŁOWSKI uor.proj. St-614/87
SPRAWDZAJĄCY	arch. WOJCIECH KORNAŁOWSKI uor.proj. St-614/87
TYTUŁ	KONSTRUKCJA ŚWIETLIKA WIEŻY ZJEZDZALNI- RZUT
OPRACOWANIE PROJEKTU	arch. PAWEŁ NIEBUDEK
DATA	08.11.2000
W. SKALA 1:20	


RYSUNEK NO:
1a

+10.65

obróbka blacharska
wetna mineralna 16cm
folia paroprzepuszczalna
ruszt z blachy stal. ocynkowanej 2,5cm
z płyt GK wodoodporna 2x1,25cm


(X2)

wetna mineralna 16cm
folia paroprzepuszczalna
ruszt z blachy stal. ocynkowanej 2,5cm
z płyt GK wodoodporna 2x1,25cm

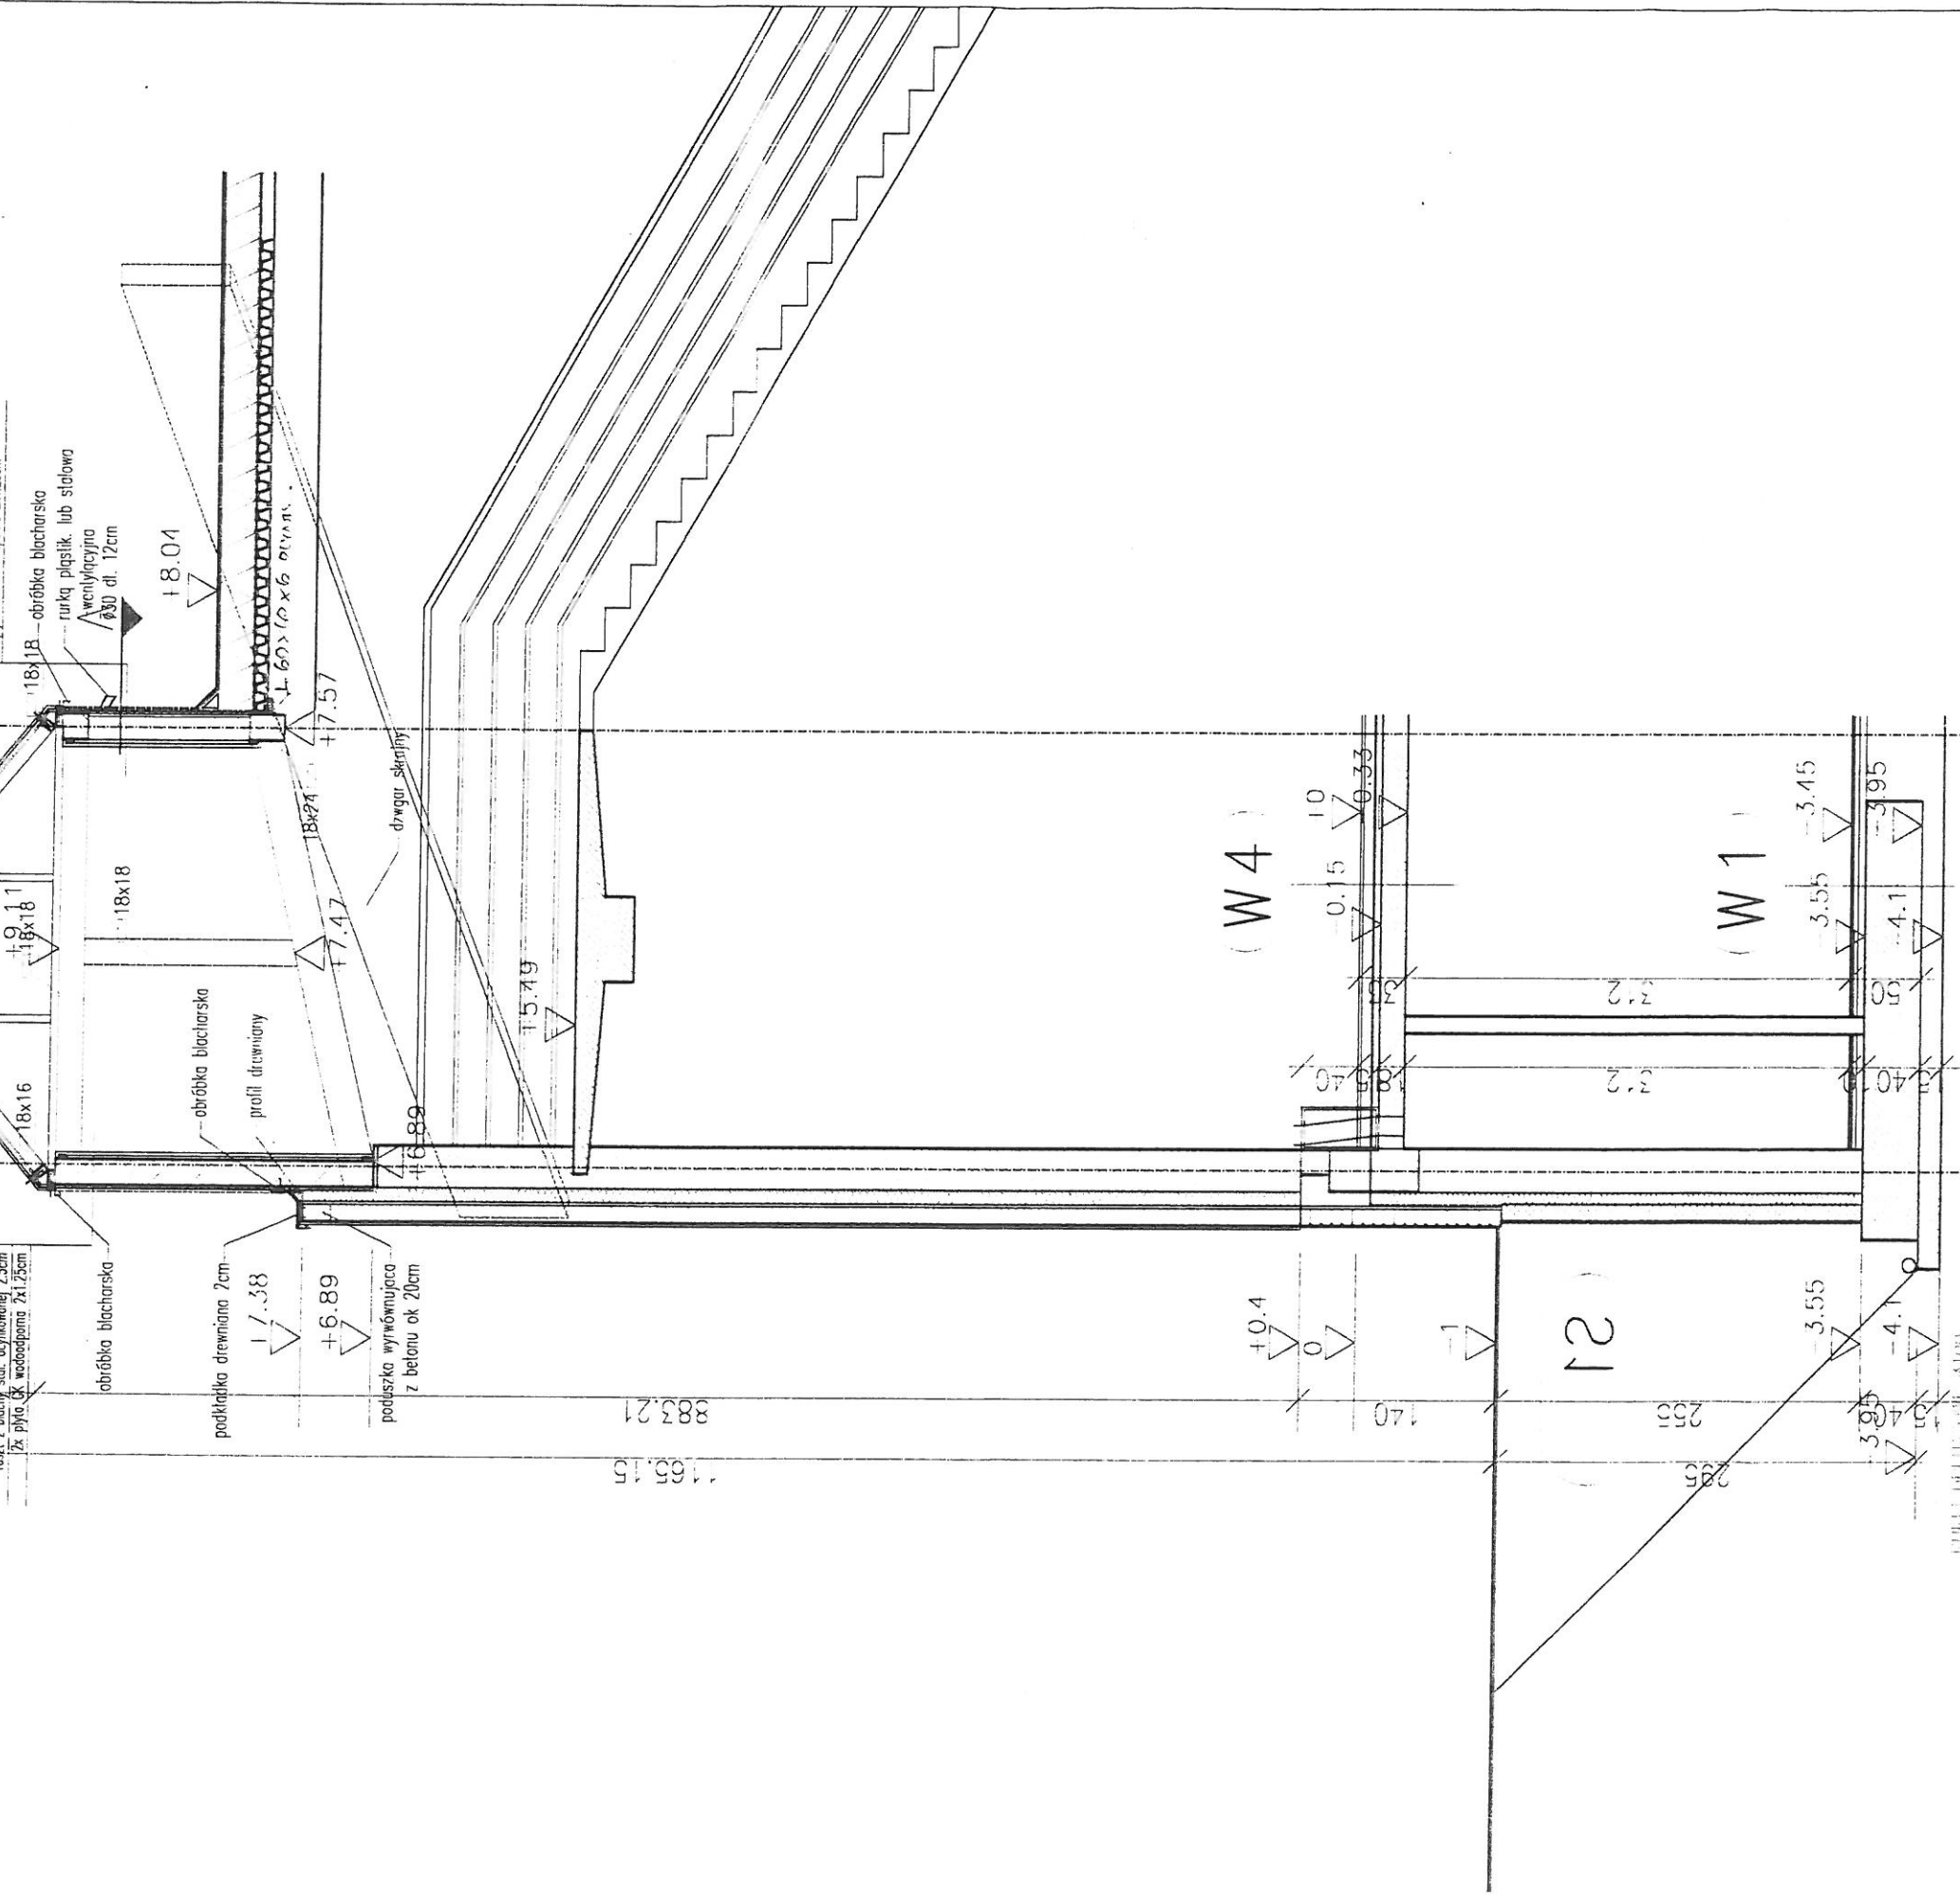


PRACOWNIA ARCHITEKTONICZNA WOJCIECHA KORNAŁOWSKIEGO
02-804 WARSZAWA ul. GŁĘBOKI 6 tel./fax 6446987

FAZA	PROJEKT WYKONAWCZY
AUTOR	arch. WOJCIECH KORNAŁOWSKI upr.proj. St. 614/87
SPRAWDZAJĄCY	arch. WOJCIECH KORNAŁOWSKI upr.proj. St. 614/87
TYTUŁ	PRZEMÓW E-E
OPRACOWANIE PRZEMÓW	arch. PAMEŁ NIEBOCKA
DATA	08.11.2000
W SKALU : 1: 50	RSZEREK NR. 5

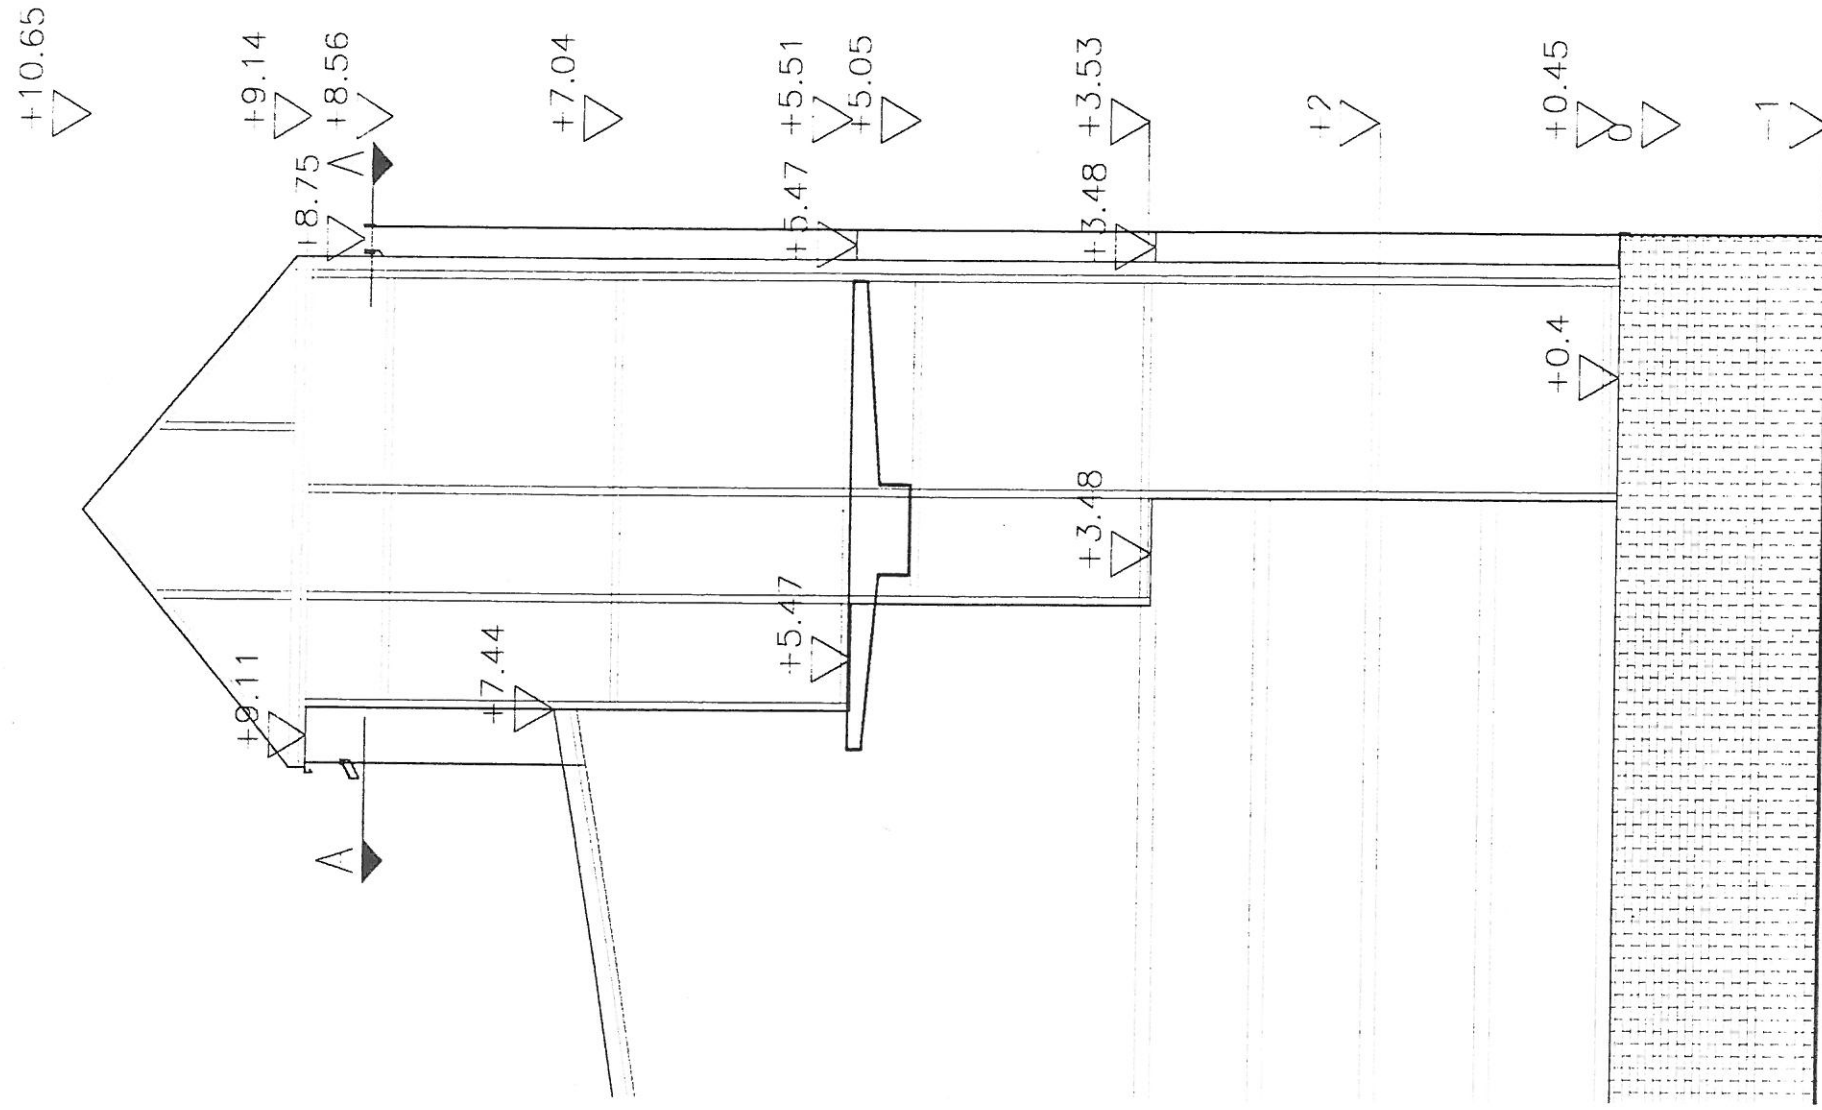


PRACOWNIA ARCHYTEKTONICZNA WOJCIECHA KORNATOWSKIEGO 02-804 WARSZAWA ul.GZEGZÓŁKI 6 tel/fax 6446987	
TEMAT	PROJEKT KRYTEJ PŁYWALNI W CHOJNICACH-WIEŻA ZJEZDŻALNI
FAZA	PROJEKT WYKONAWCZY
AUTOR	arch. WOJCIECH KORNATOWSKI upr.proj. SI-614/B7
SPRAWDZAJĄCY	arch. WOJCIECH KORNATOWSKI upr.proj. SI-614/B7
TYTUŁ	ŚCIANAKURTYNOWA-ELEWACJA
OPRACOWANE PRZEKUTU	arch. FIMET NERIDEK
DATA	08.11.2000
	W SKALI : 1: 50
	RSUNEK NR 6

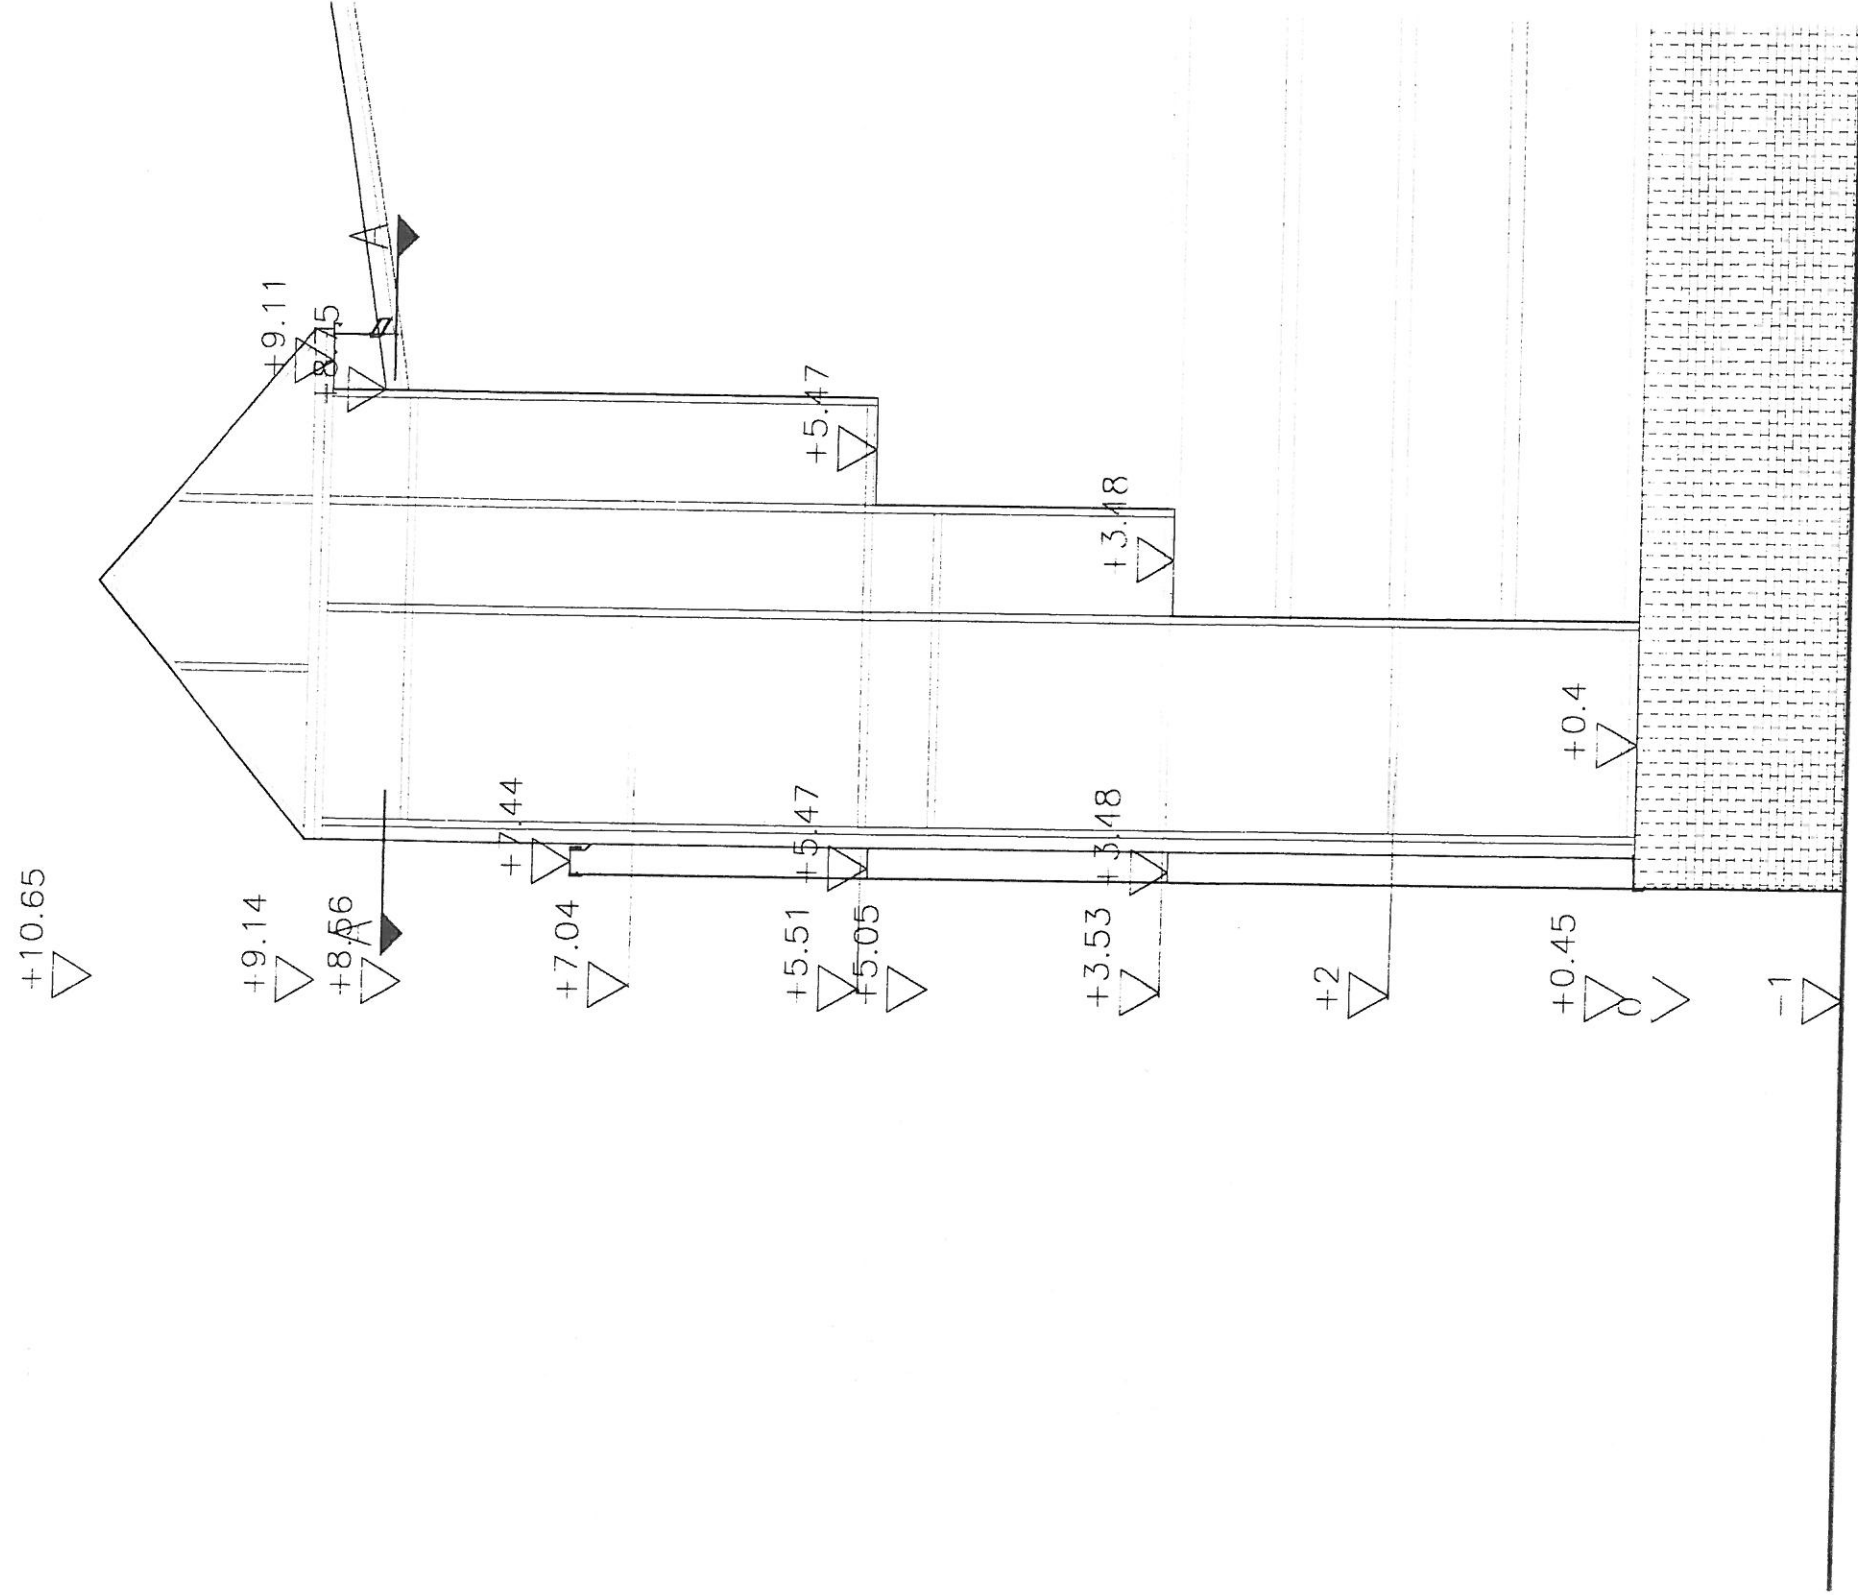

PRACOWNIA ARCHITEKTONICZNA WOJCIECHA KORNAŁOWSKIEGO	
02-804 WARSZAWA ul. GZEGZÓŁKI 6 tel/fax 6446987	
FAZA	PROJEKT WYKONAWCZY
AUTOR	arch. WOJCIECH KORNAŁOWSKI upr.proj. SI-614/87
SPRAWDZAJĄCY	arch. WOJCIECH KORNAŁOWSKI upr.proj. SI-614/87
TYTUŁ	SCIAKURTYNOWA - ELEWACJA
OPRACOWANIE PROJEKTU	arch. PAWEŁ NITBUDK
DATA	08.11.2000
W SKALI : 1 : 50	
RYSUNEK NR 7	


papa wierzchnia z posypką
papa podkładowa
sklejka wodoodporna 2cm
puszka powietrzna 2cm
wełna mineralna 16cm
folia paroprzepuszczalna
ruszt z blachy-stal. ocynkowanej 2.5cm
2x płyta GK wodoodporna 2x1.25cm


obróbka blacharska
rurka plastik. lub stalowa
-wentylacyjna
Ø30 dł. 12cm

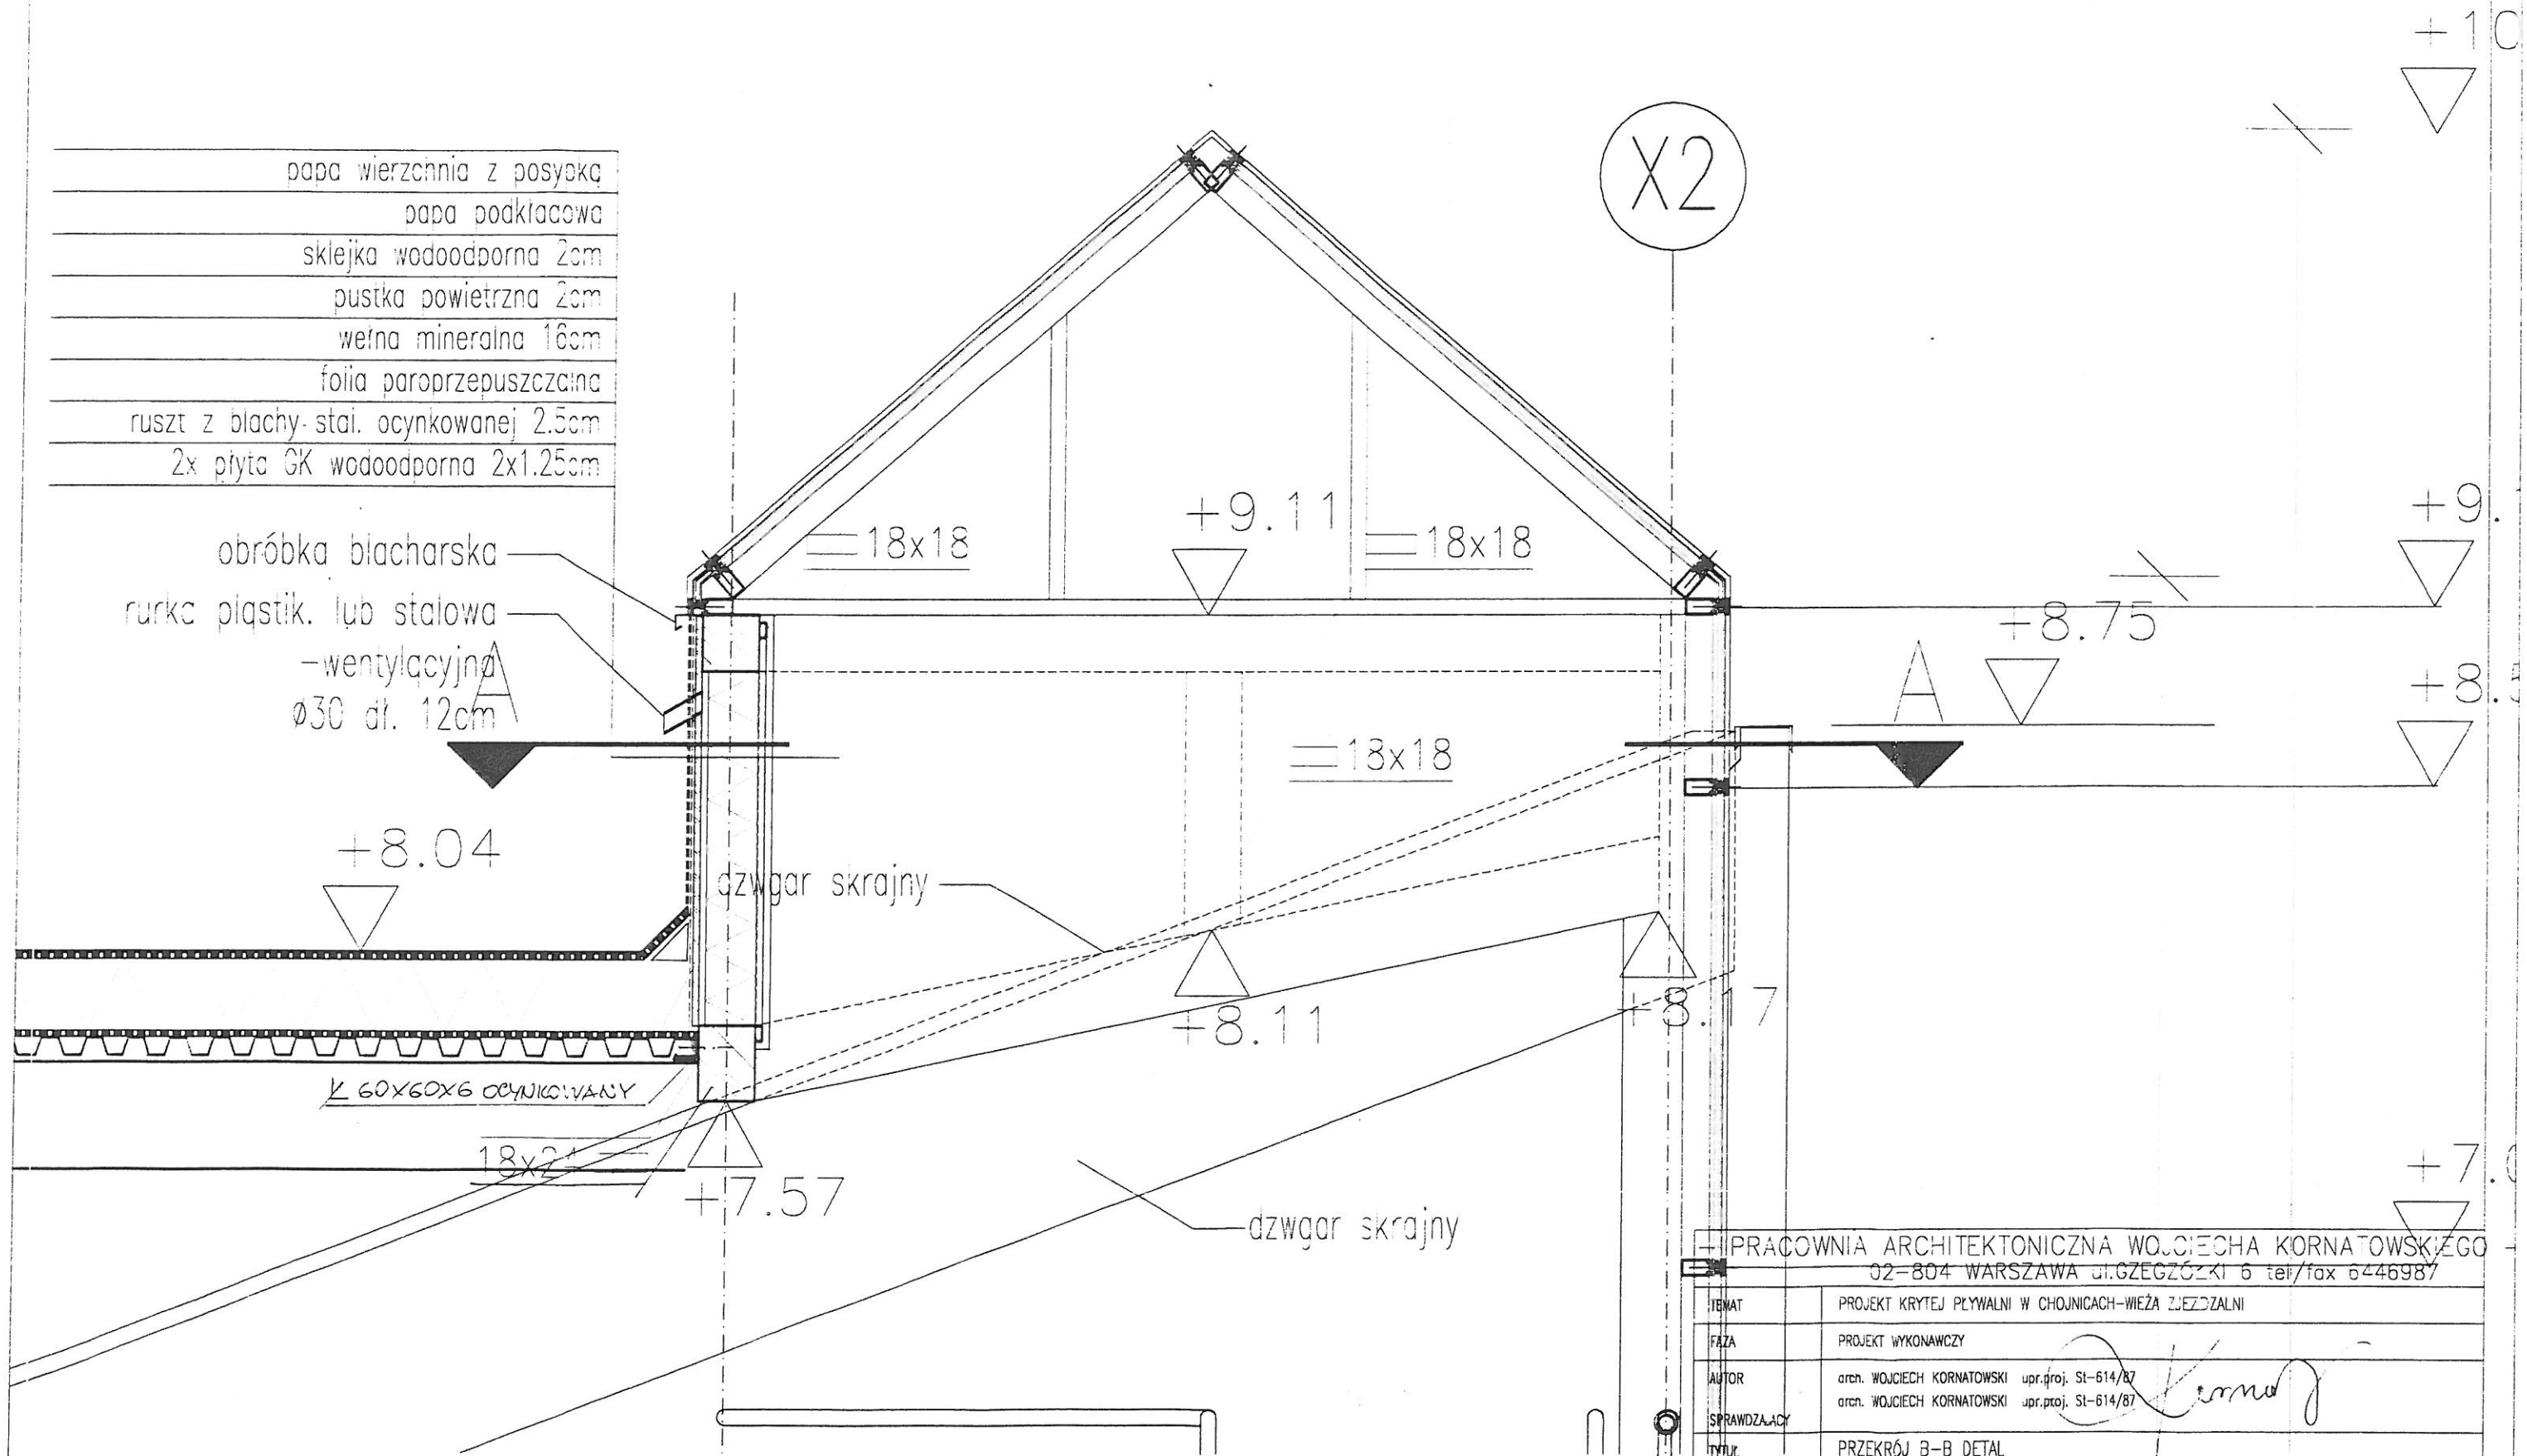


02-804 WARSZAWA ul. GZEGZÓZKI 6 tel/fax 6446987	
TEMAT	PROJEKT KRYTEJ PŁYWAŁNI W CHOJNICACH-WIEŻA ZJEZDZALNI
FAZA	PROJEKT WYKONAWCZY
Tytuł	PRZĘKRÓJ B-B DETAL
OPRACOWANIE PROJEKTU	arch. PAWEŁ NIEBUDEK
DATA	08.11.2000
W SKALI : 1: 20	

RYSUNEK NR.
8

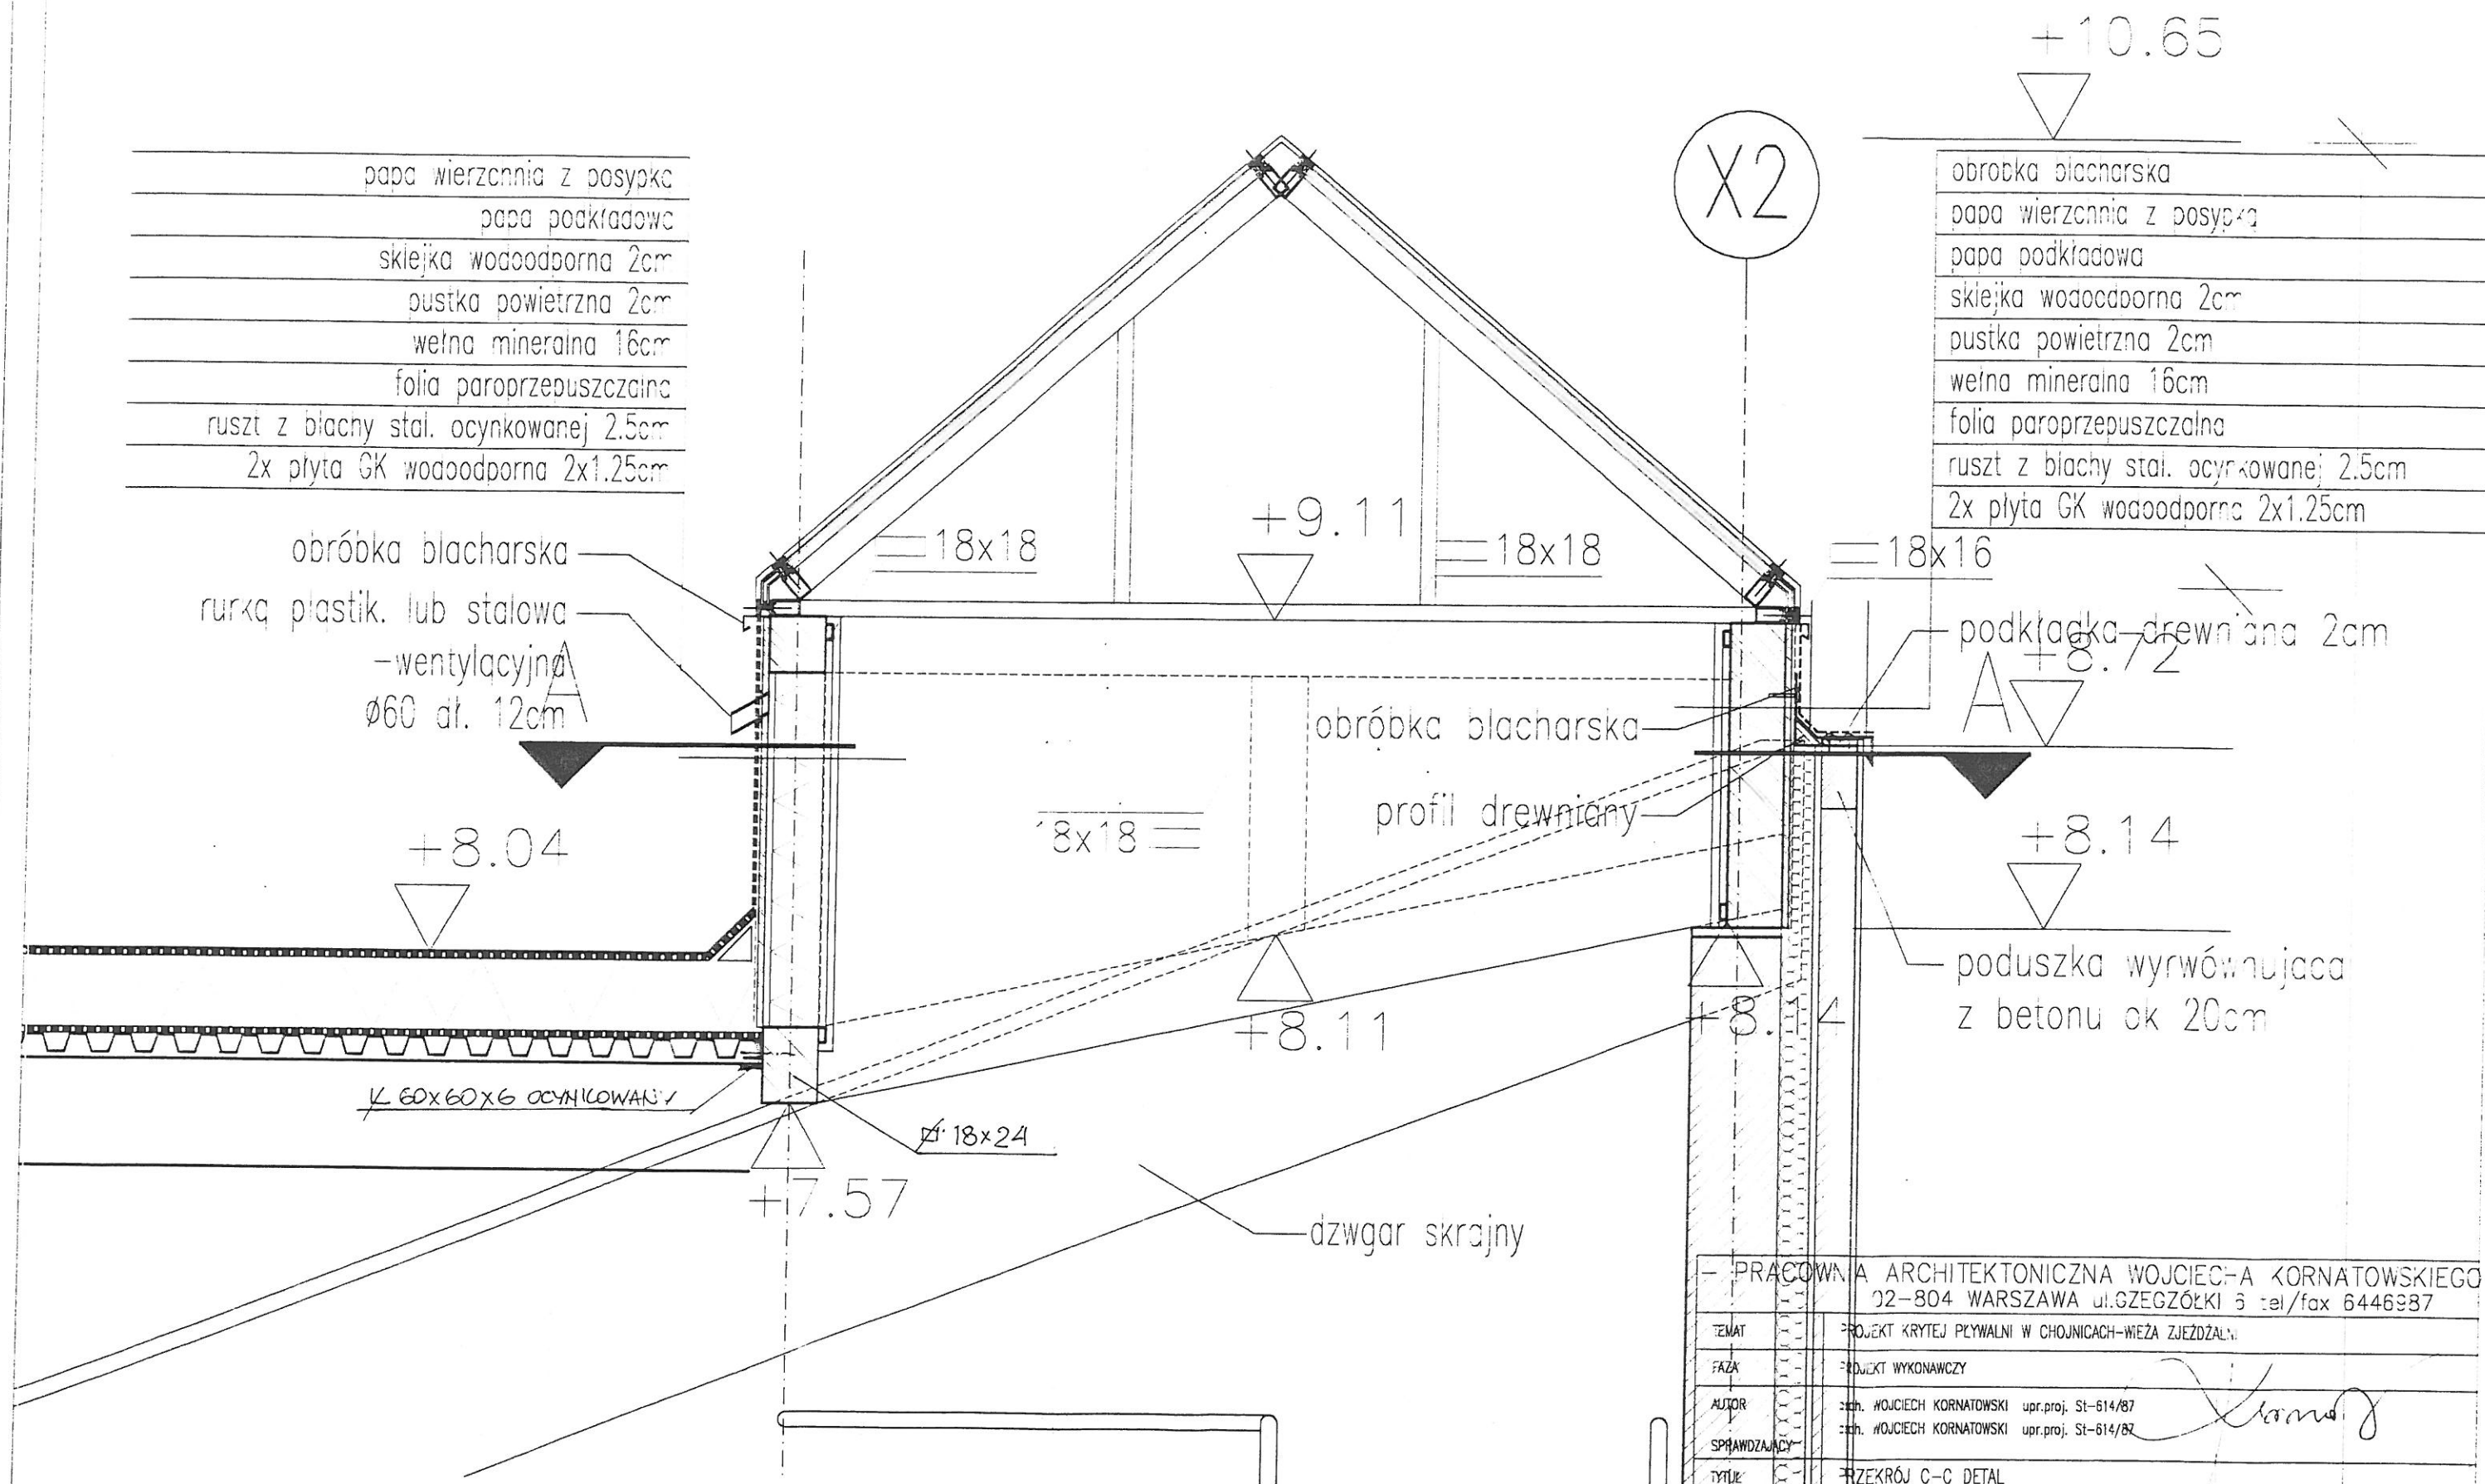


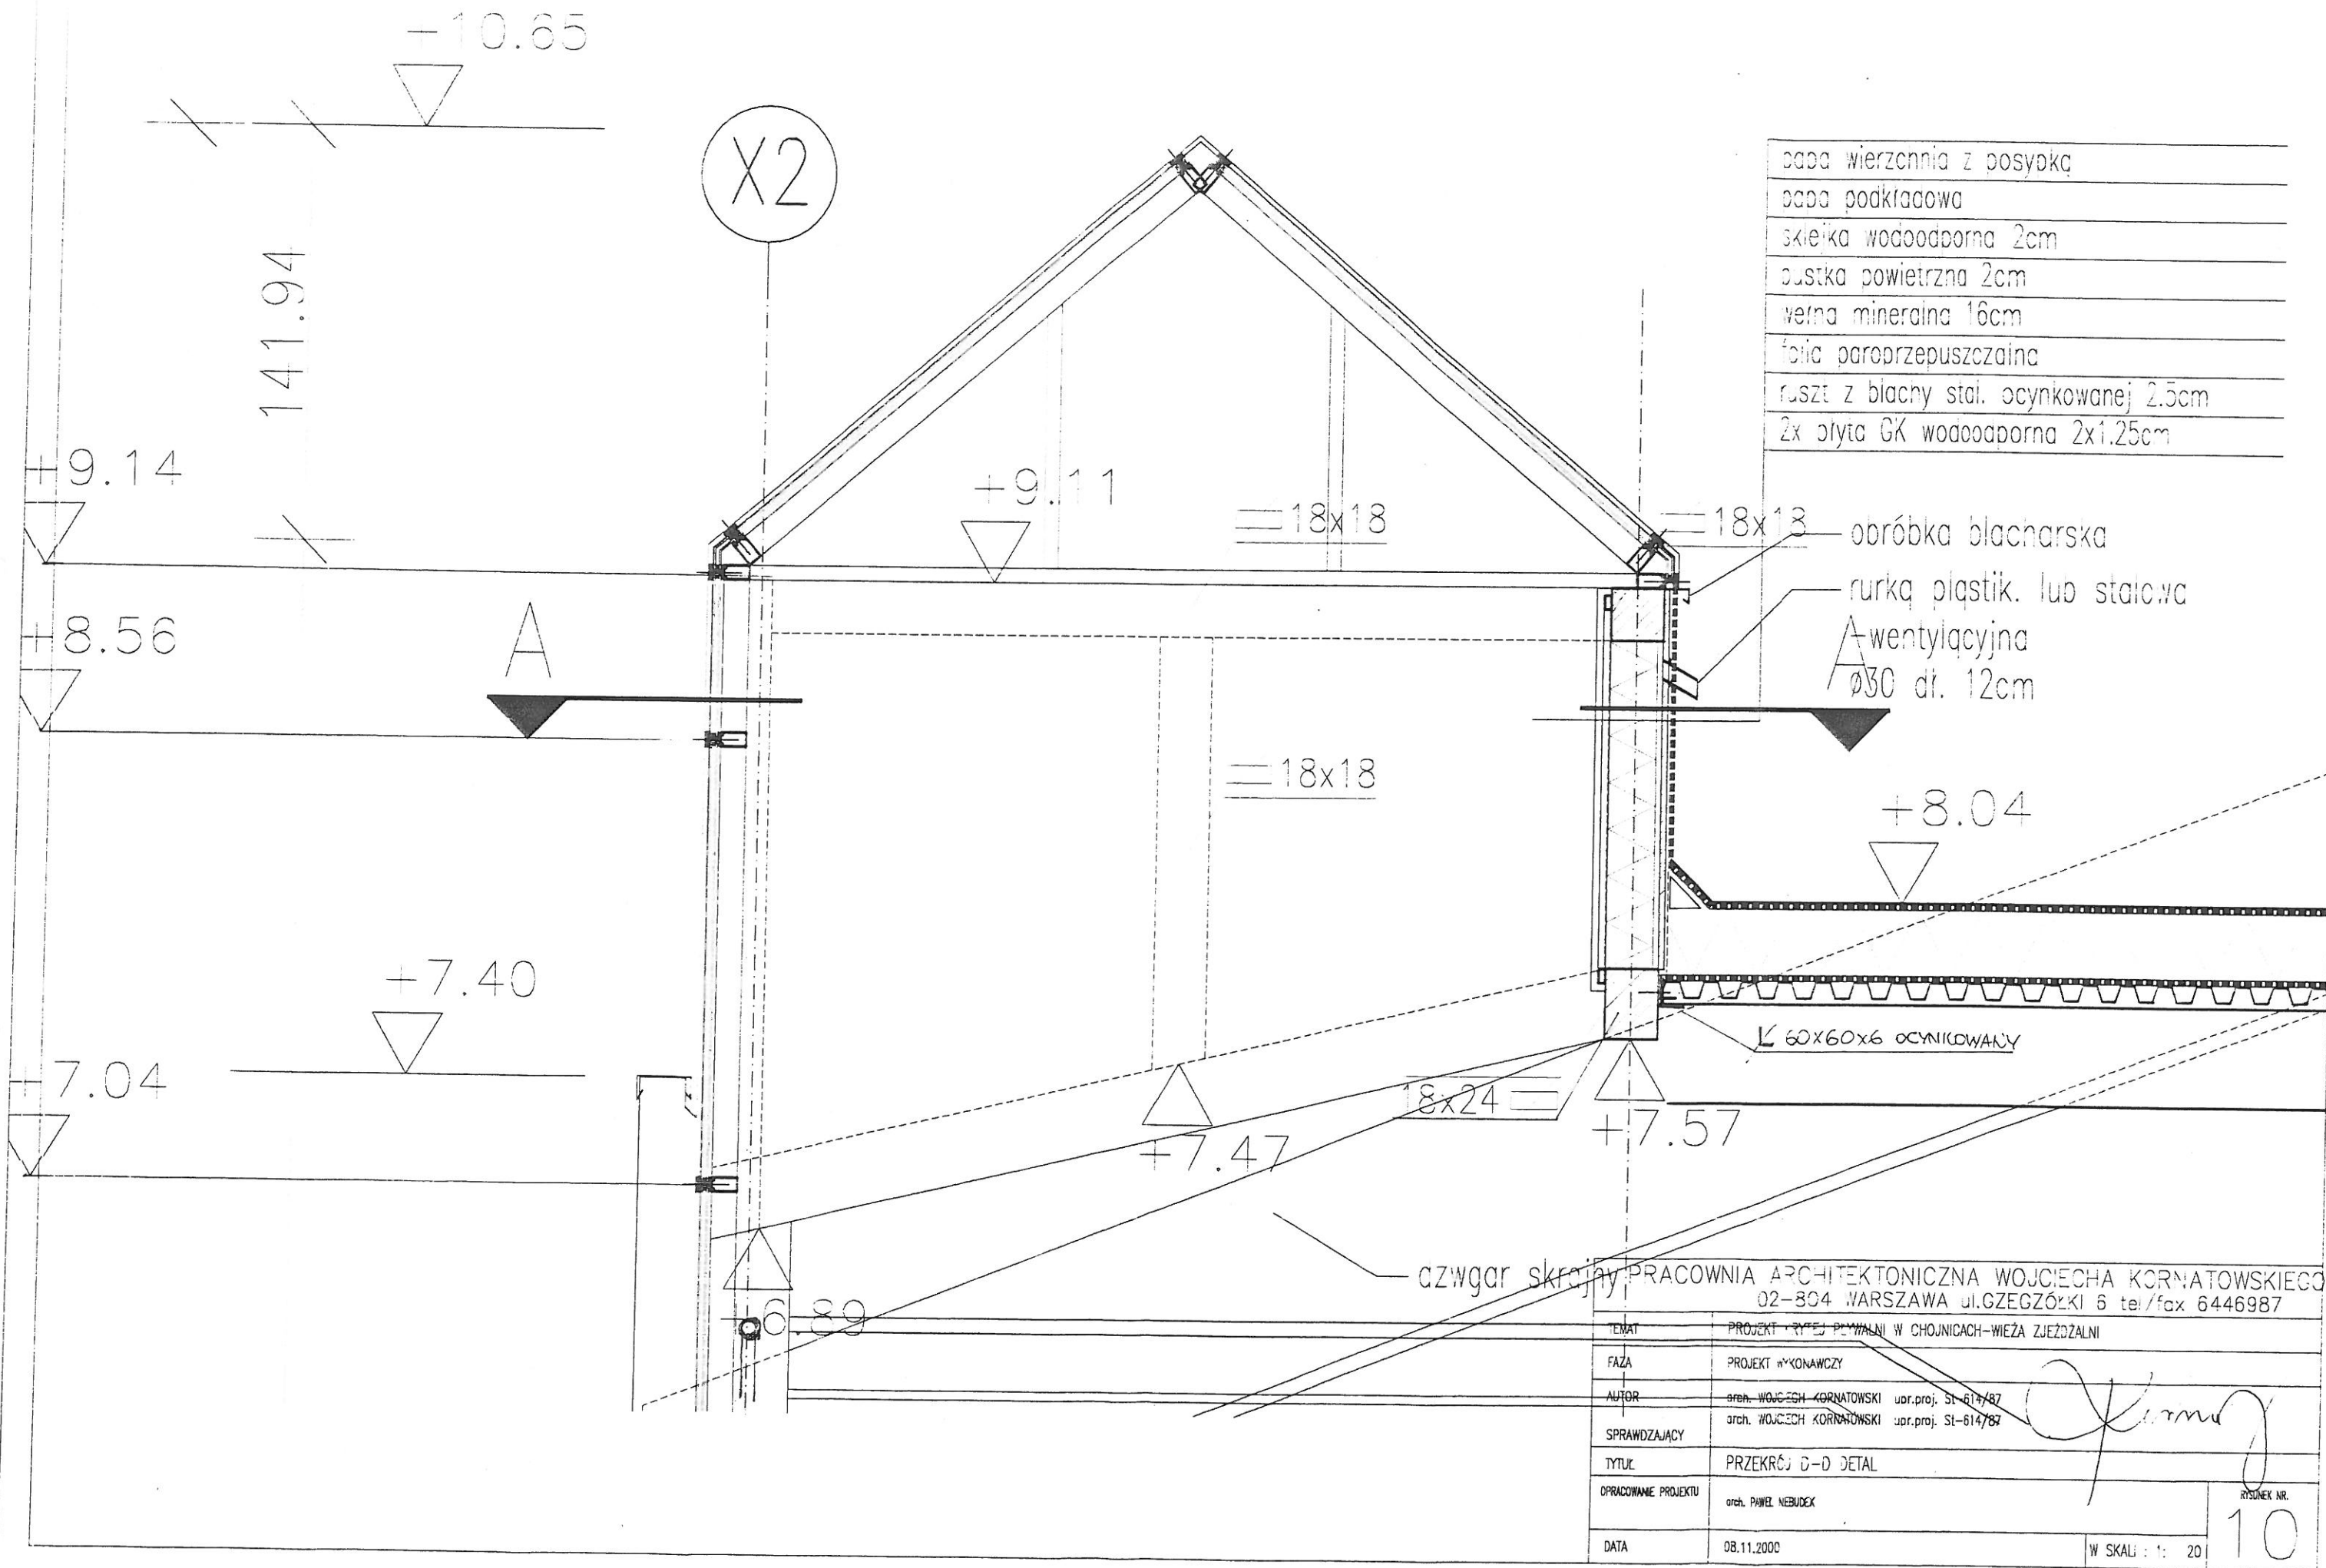

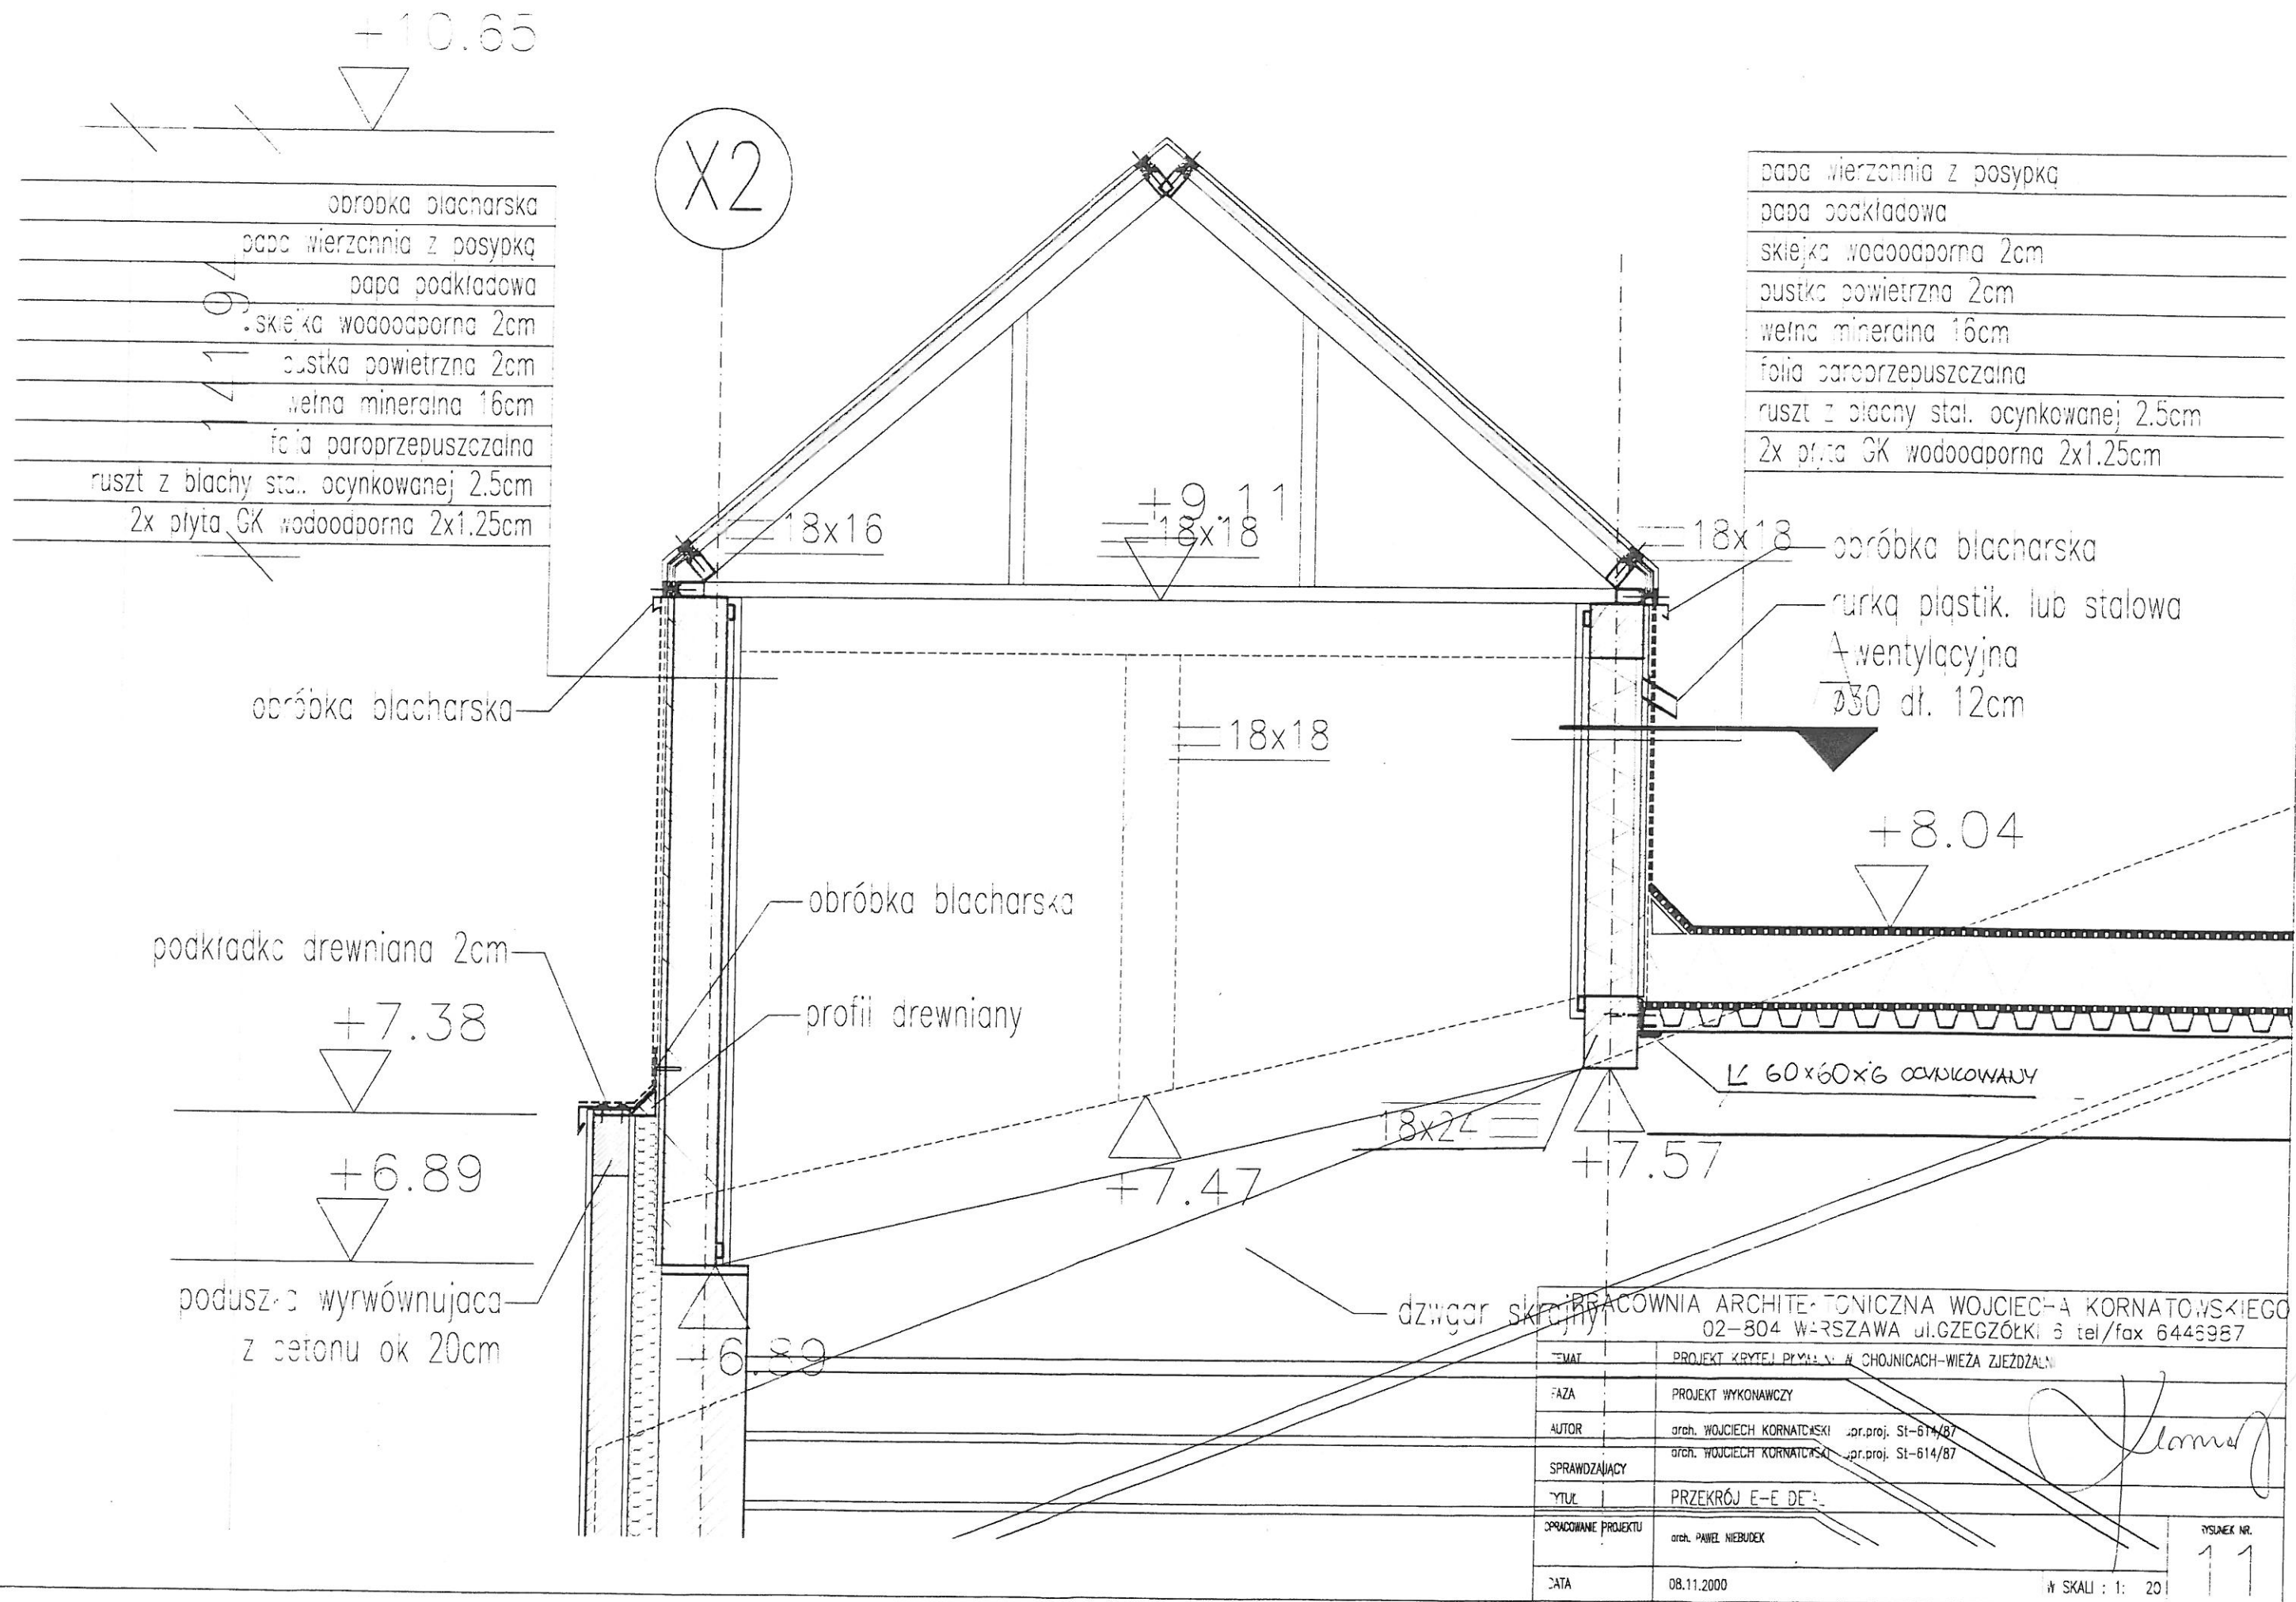

oś rygla


+2

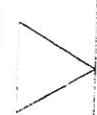

oś rygla

detail 1

+0.48

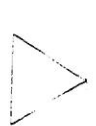

oś rygla

+0.4



0.0

+0.45

18.5

40

140

312

312

50

15.40

-3.55

4.1

255

15.40

295

PRACOWNIA ARCHITEKTONICZNA WOJCIECHA KORNAŃSKIEGO	
02-804 WARSZAWA ul.GZEGZÓŁKI 5 tel/fax 6446987	
FAZA	PROJEKT WYKONAWCZY
AUTOR	arch. WOJCIECH KORNAŃSKI upr.proj. St-614/87
SPRAWDZAJĄCY	arch. WOJCIECH KORNAŃSKI upr.proj. St-614/87
TYTUŁ	PRZEKRÓJ DETAL NR.1
OPRACOWANIE PROJEKTU	arch. PAWEŁ NIEBUDEK
DATA	08.11.2000
W SKAL : 1: 20	

RYSUnek NR
12